


# EXPOSÉ

Wittenberger Wohnungsbaugesellschaft mbH | Sternstraße 4 | 06886 Lutherstadt Wittenberg

Objektnummer  
Etage

1574/260/301, Kreuzstraße 26, 06886 Lutherstadt Wittenberg  
3.Etage, links

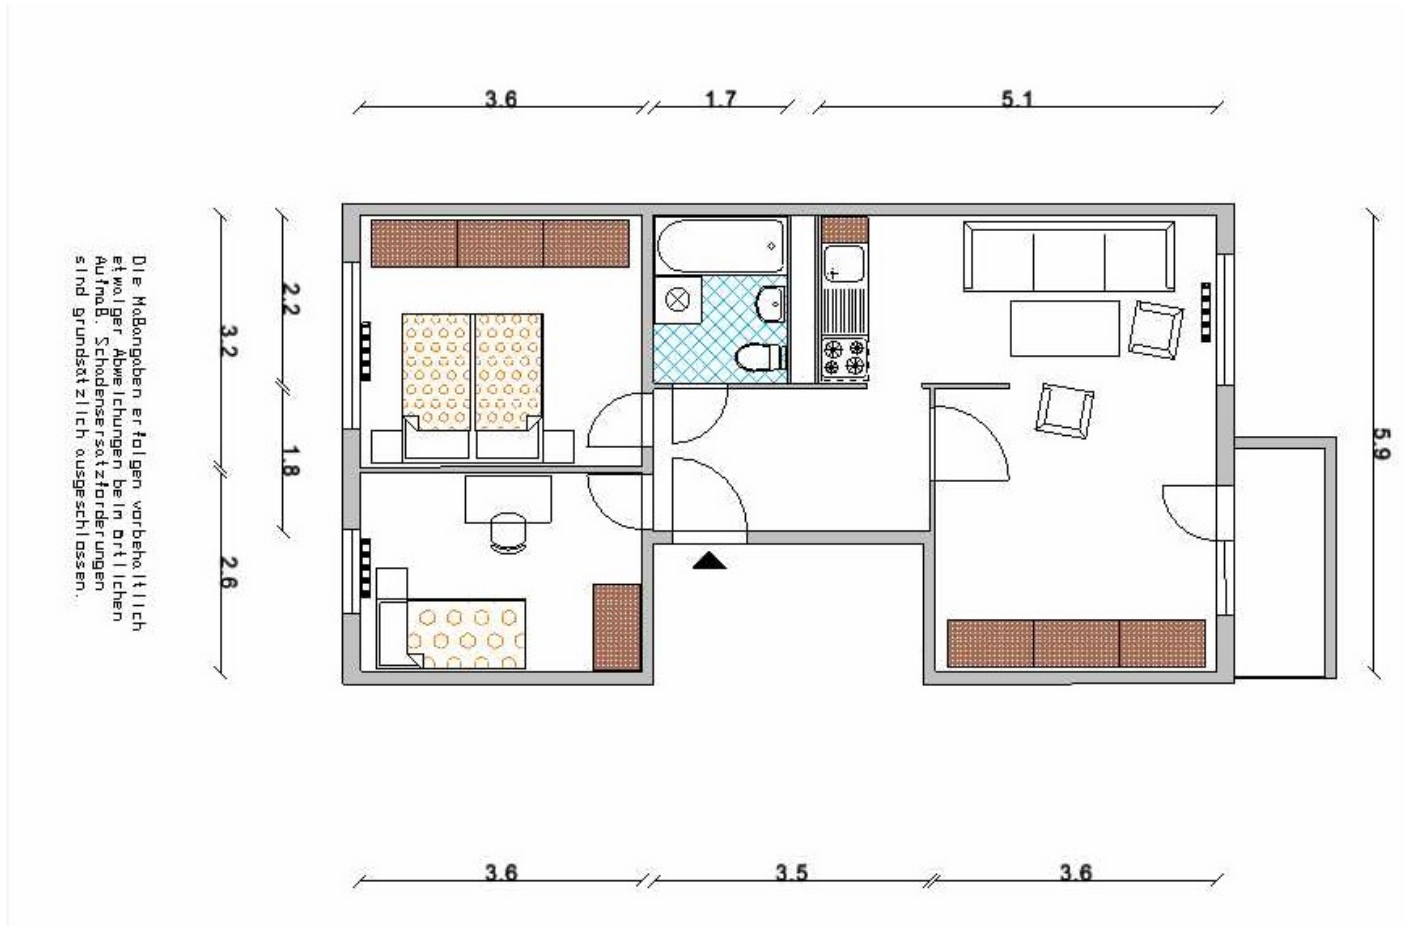

Die Maßangaben erfolgen vorbehaltlich etwaiger Abweichungen bei örtlichen Aufmaß. Schadensersatzforderungen sind grundsätzlich ausgeschlossen.